


## SALA COMERCIAL - HALL

HALL

HOTEL SOROLLA PALACE

\*\*\*\*

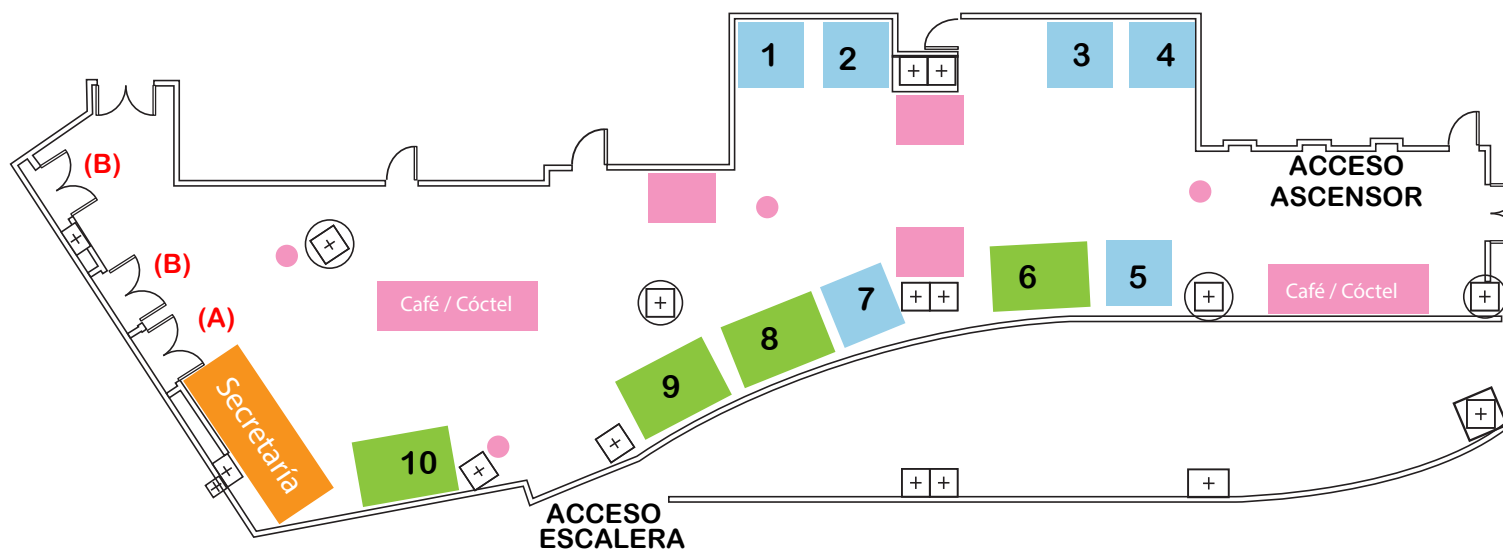

(A) ACCESO PLENARIA

(B) ACCESOS SALA COMERCIAL  
(SALÓN RECATÍ)

Café / Cóctel

2 x 2 m.

3 x 2 m.